




立面圖

剖面圖

門箱詳圖

60A門片底座詳圖

60A門片詳圖

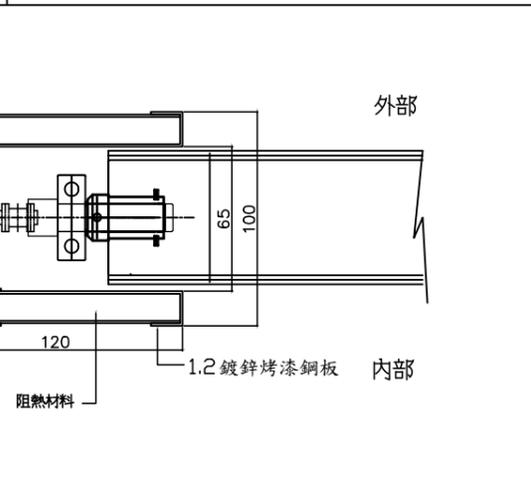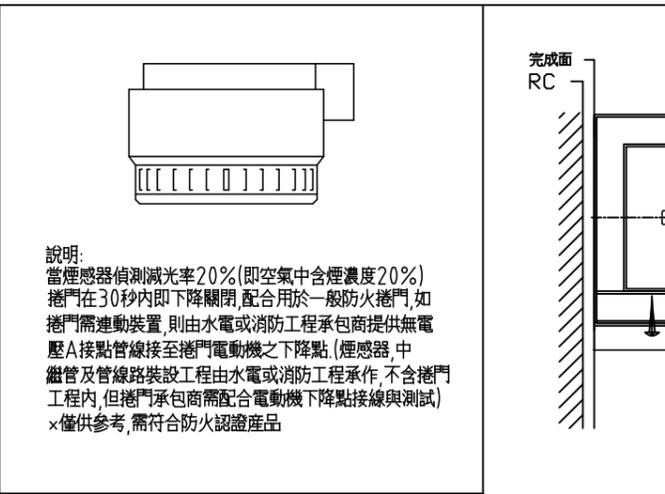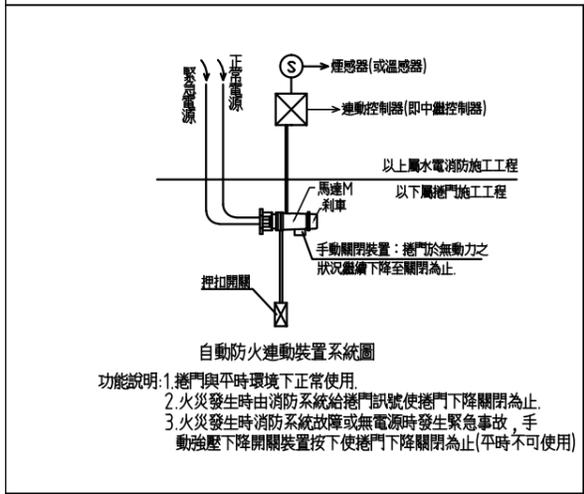


編號	L	h	B	馬力

施工說明：


- 1.承包商於製作前應先將各材料製品製作詳圖及廠商名號，地址送審後方可製作。
- 2.採全密閉式馬達齒輪減速傳動機組。
- 3.捲門電動機開啓定位時須裝極限開關並使其能上下定點及自動停止，保護馬達正常運轉。
- 4.馬達溫度升高時應能自動切斷電源。
- 5.電動機按裝於天花板上時其下之天花板須留60cm×60cm之活動檢查口，該處骨架應予加強。
- 6.電動機之馬達採用正字標記之產品。
- 7.本圖除特殊說明外，均以公釐為單位。
- 8.驗收時，製造廠商須附出廠證明及一年保固書。
- 9.根據內政部建築技術規則，防火捲門應具1小時阻熱性，依據 CNS 4 212 規範，防火測試需符合 CNS 14 803 規範。
- 10.防火捲門須附 60A 金屬鋼板阻熱性防火證明。
- 11.此工程為消防專用之捲門不可作為出入管制門禁使用。

自動防火捲門裝置

煙感器(屬水電消防廠商)

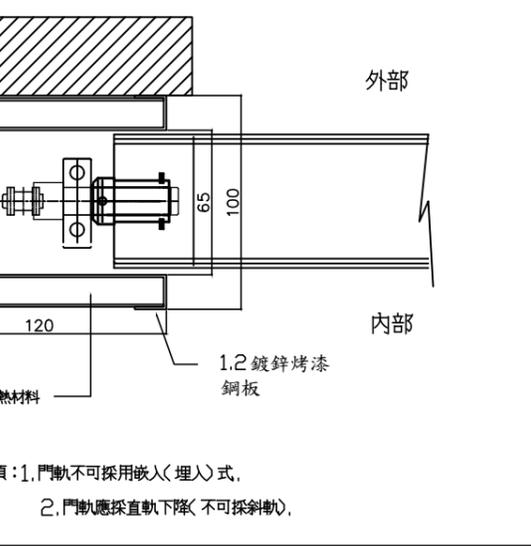

電動捲門操作系統詳圖

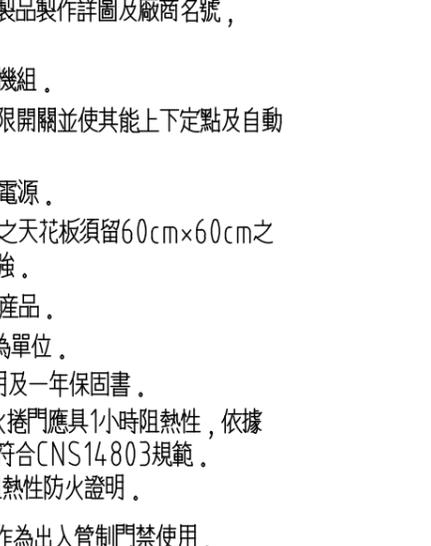

修正	日期	說明	核准

製圖	設計	日期	數量	件號
核對	比例	圖號	單位	厚度
			mm	

穩揚金屬股份有限公司

TEL:(07)731-3033
FAX:(07)732-1439

高雄縣烏松鄉神農路291號

網址:wun.yang@msa.hinet.net

電動捲門工程

60A 電動捲門大樣圖